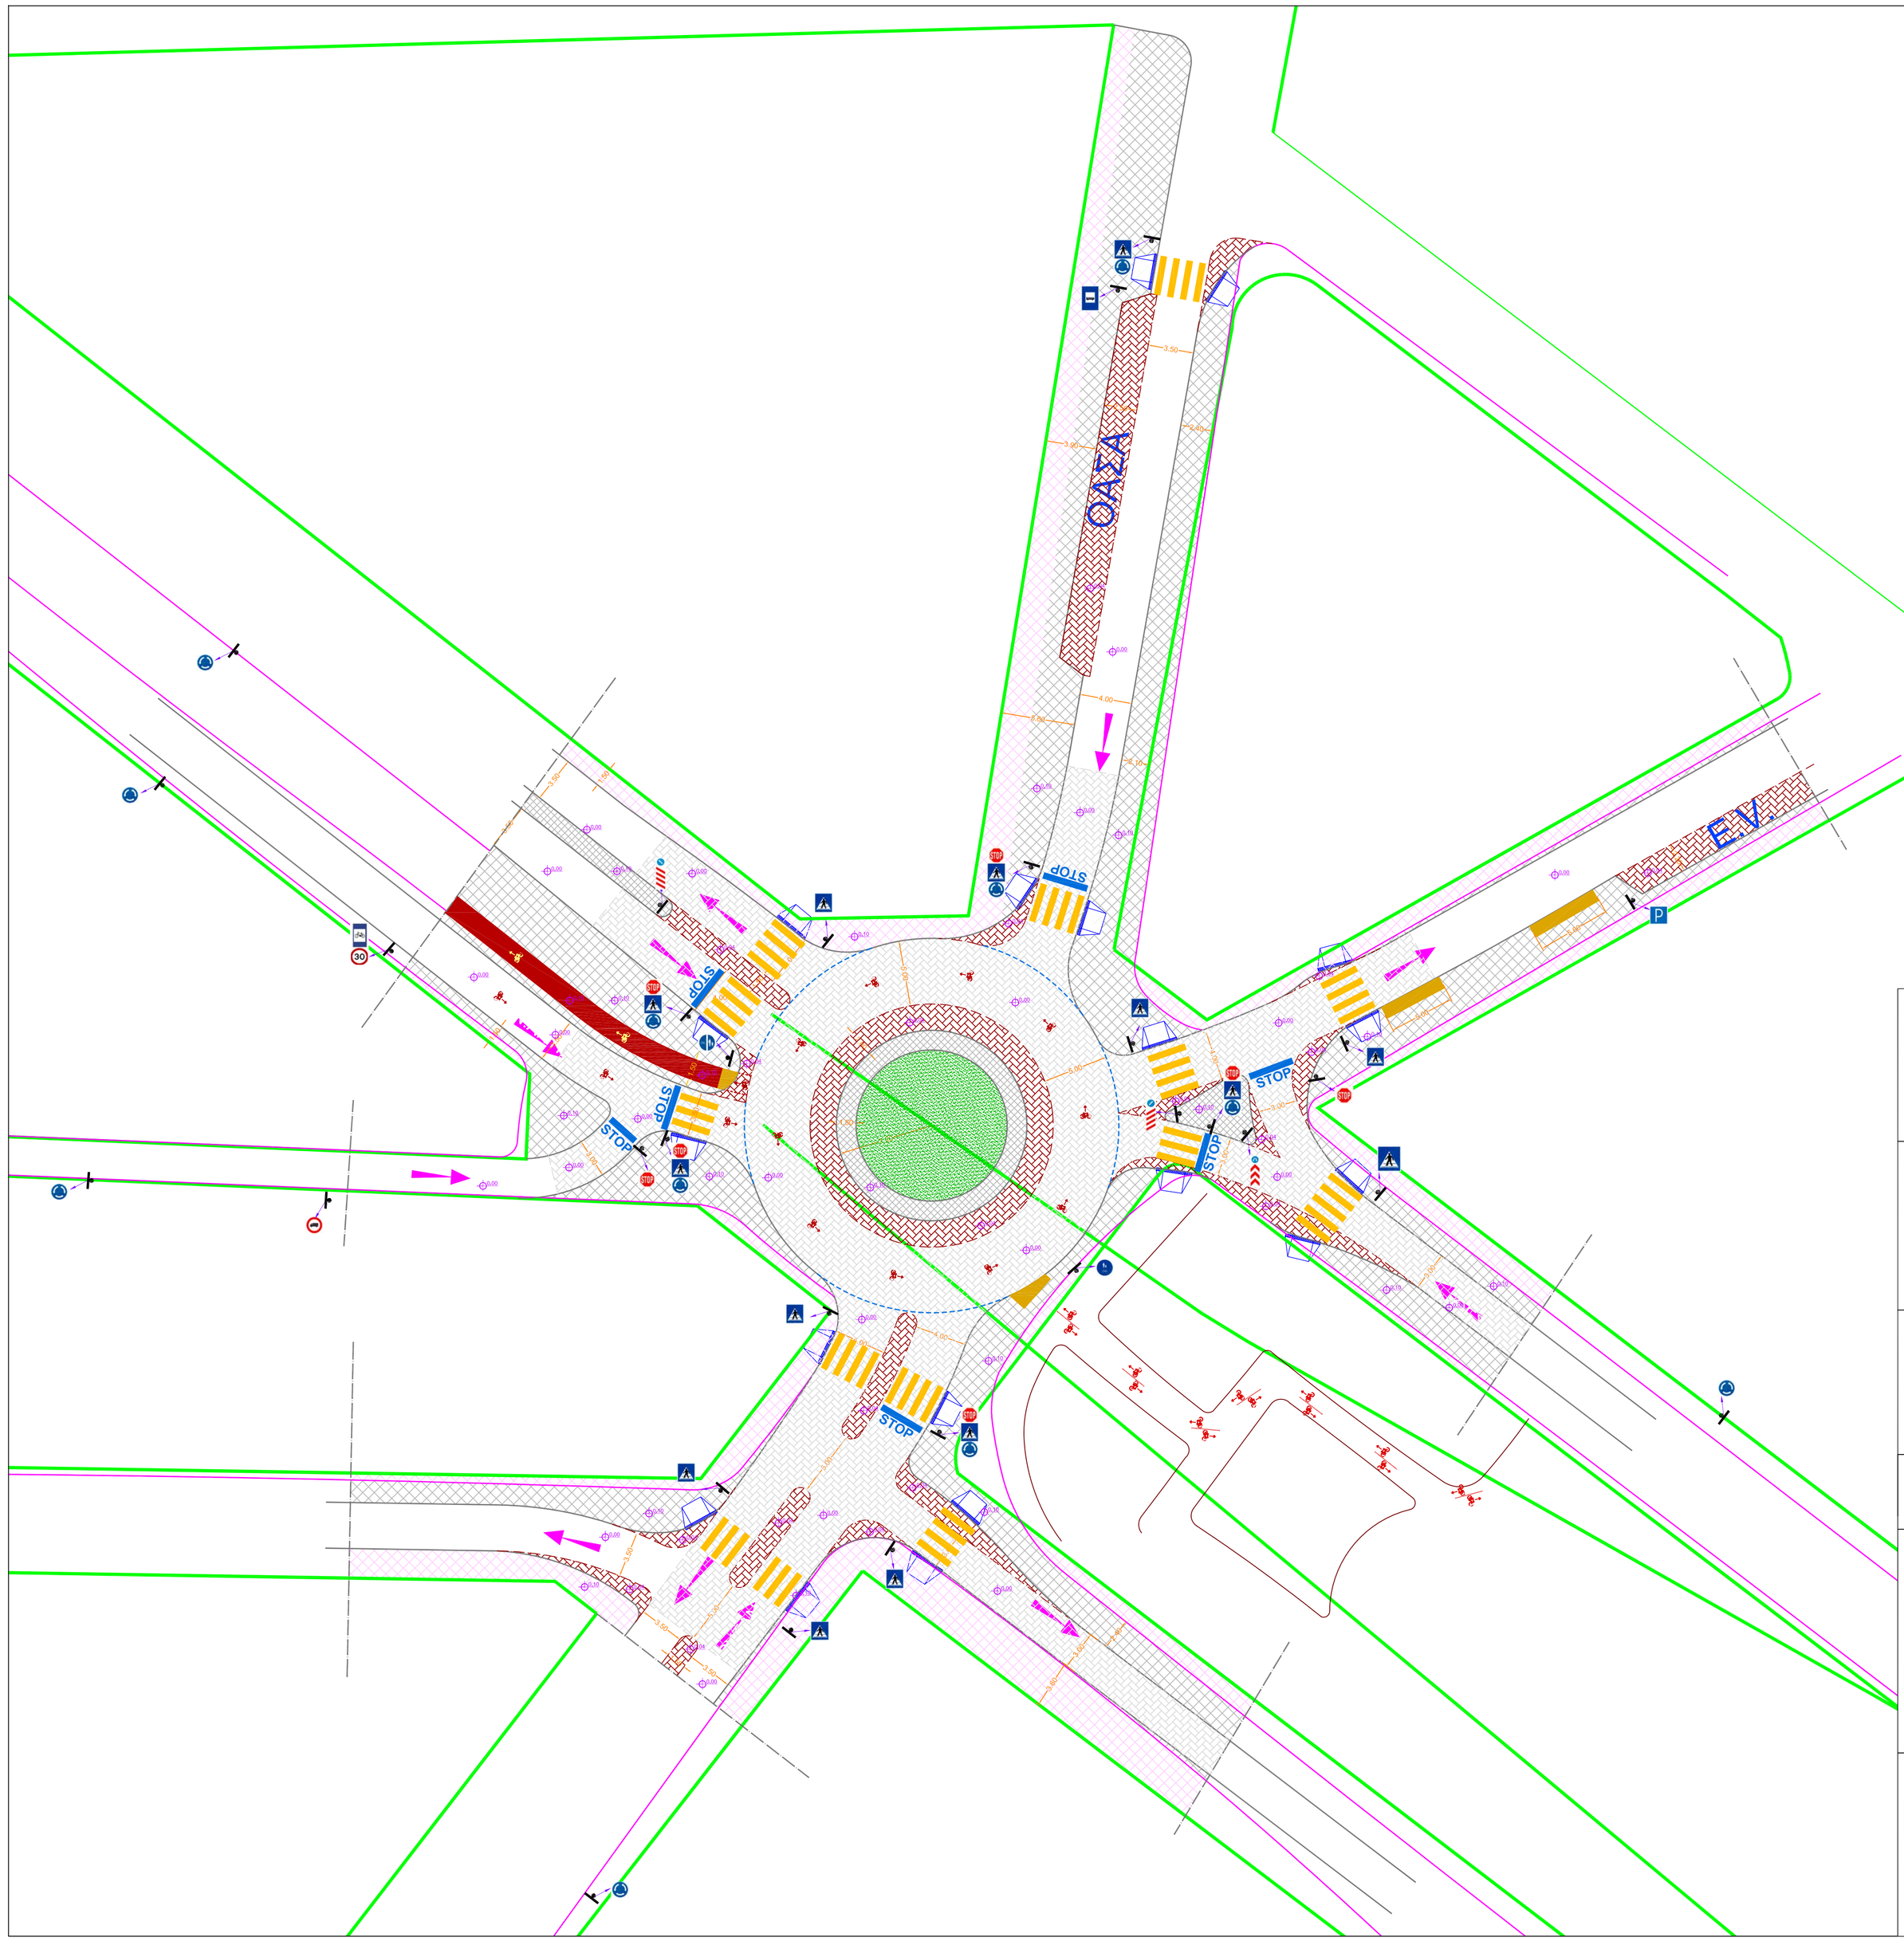

ΥΠΟΜΝΗΜΑ

- ΥΦΙΣΤΑΜΕΝΟ ΚΡΑΣΠΕΔΟ
- ΡΥΜΟΤΟΜΙΚΗ ΓΡΑΜΜΗ
- ΝΕΟ ΠΕΖΟΔΡΟΜΙΟ
- ΝΕΑ ΝΗΣΙΔΑ
- ΚΥΒΟΛΙΘΟΣ ΣΤΟ ΕΠΙΠΕΔΟ ΤΟΥ ΔΡΟΜΟΥ (0.00μ)
- ΚΥΒΟΛΙΘΟΣ ΣΤΟ 0.04μ
- ΠΡΑΣΙΝΟ
- ΠΟΔΗΛΑΤΟΔΡΟΜΟΣ
- ΣΤΑΜΠΑ ΠΟΔΗΛΑΤΟΥ
- ΡΑΜΠΑ
- ΟΡΙΖΟΝΤΙΑ ΣΗΜΑΝΣΗ
- ΘΕΣΗ ΠΙΝΑΚΙΔΑΣ ΣΗΜΑΝΣΗΣ
- ΡΑΜΠΑ ΑΜΕΑ
- ΔΙΑΒΑΣΗ ΠΕΖΩΝ

ΥΠΟΜΝΗΜΑ

- Π21 - ΔΙΑΒΑΣΗ ΠΕΖΩΝ
- P53 - ΚΥΚΛΙΚΗ ΥΠΟΧΡΕΩΤΙΚΗ ΔΙΑΔΡΟΜΗ
- P2 - ΥΠΟΧΡΕΩΤΙΚΗ ΔΙΑΚΟΠΗ ΠΟΡΕΙΑΣ (STOP)
- P31 - Η ΜΕΓΙΣΤΗ ΤΑΧΥΤΗΤΑ ΠΕΡΙΟΡΙΖΕΤΑΙ ΣΤΟΝ ΑΝΑΓΡΑΦΟΜΕΝΟ ΑΡΙΘΜΟ
- P13 - ΑΠΑΓΟΡΕΥΕΤΑΙ Η ΕΙΣΟΔΟΣ ΣΤΑ ΦΟΡΤΗΓΑ ΑΥΤΟΚΙΝΗΤΑ
- P65 - Η ΚΑΘΕ ΚΑΤΗΓΟΡΙΑ ΧΡΗΣΤΩΝ ΠΟΥ ΑΠΕΙΚΟΝΙΖΕΙ ΤΟ ΑΝΤΙΣΤΟΙΧΟ ΣΥΜΒΟΛΟ ΠΡΕΠΕΙ ΝΑ ΧΡΗΣΙΜΟΠΟΙΕΙ ΤΗΝ ΠΛΕΥΡΑ ΤΟΥ ΑΝΤΙΣΤΟΙΧΟΥ ΔΙΑΔΡΟΜΟΥ ΠΟΥ ΕΙΝΑΙ ΕΙΔΙΚΑ ΕΠΙΛΕΓΜΕΝΗ ΓΙΑ ΑΥΤΗ ΤΗΝ ΚΑΤΗΓΟΡΙΑ
- Π103 - ΠΟΔΗΛΑΤΟΔΡΟΜΟΣ ΕΠΙ ΤΟΥ ΟΔΟΣΤΡΩΜΑΤΟΣ
- Π28 - ΣΤΑΣΗ ΛΕΩΦΟΡΕΙΟΥ Η' ΤΡΟΛΛΕΫ
- Π31 - ΧΩΡΟΣ ΕΠΙΤΡΕΠΟΜΕΝΗΣ ΣΤΑΘΜΕΥΣΗΣ
- Π77 - ΓΙΑ ΥΠΟΧΡΕΩΤΙΚΟ ΠΕΡΑΣΜΑ ΑΠΟ ΤΑ ΔΕΞΙΑ ΝΗΣΙΔΑΣ Η' ΕΜΠΟΔΙΟΥ
- Π78 - ΓΙΑ ΥΠΟΧΡΕΩΤΙΚΟ ΠΕΡΑΣΜΑ ΑΠΟ ΤΑ ΑΡΙΣΤΕΡΑ ΝΗΣΙΔΑΣ Η' ΕΜΠΟΔΙΟΥ
- Π79 - ΓΙΑ ΥΠΟΧΡΕΩΤΙΚΟ ΠΕΡΑΣΜΑ ΑΠΟ ΤΑ ΔΕΞΙΑ Ή ΑΡΙΣΤΕΡΑ ΝΗΣΙΔΑΣ Η' ΕΜΠΟΔΙΟΥ

ΔΗΜΟΣ ΠΑΛΛΗΝΗΣ

ΒΕΛΤΙΩΣΗ ΤΗΣ ΟΔΙΚΗΣ ΑΣΦΑΛΕΙΑΣ ΚΟΜΒΩΝ ΚΑΤΑ ΜΗΚΟΣ ΤΗΣ ΟΔΟΥ ΕΘΝ. ΑΝΤΙΣΤΑΣΕΩΣ

ΑΡ. ΣΧΕΔΙΟΥ:	ΘΕΜΑ ΣΧΕΔΙΟΥ:
Ο.1	**ΤΕΛΙΚΗ ΠΡΟΤΑΣΗ ΔΙΑΜΟΡΦΩΣΗΣ ΚΟΜΒΟΥ ΕΘΝ. ΑΝΤΙΣΤΑΣΕΩΣ & ΕΥΡΥΤΑΝΙΑΣ**
ΚΛΙΜΑΚΑ: **1 / 250**	ΑΠΡΙΛΙΟΣ 2019

ΣΥΝΤΑΧΘΗΚΕ:
Η Προϊσταμένη τμηματος Κυκλοφοριακών Έργων

Δήμητρα Μπίθα

ΕΛΕΧΘΗΚΕ	ΘΕΩΡΗΘΗΚΕ
Η Προϊσταμένη τμηματος Κυκλοφοριακών Έργων Δήμητρα Μπίθα	Ο Προϊστάμενος Διεύθυνσης Νικόλαος Λιόγας