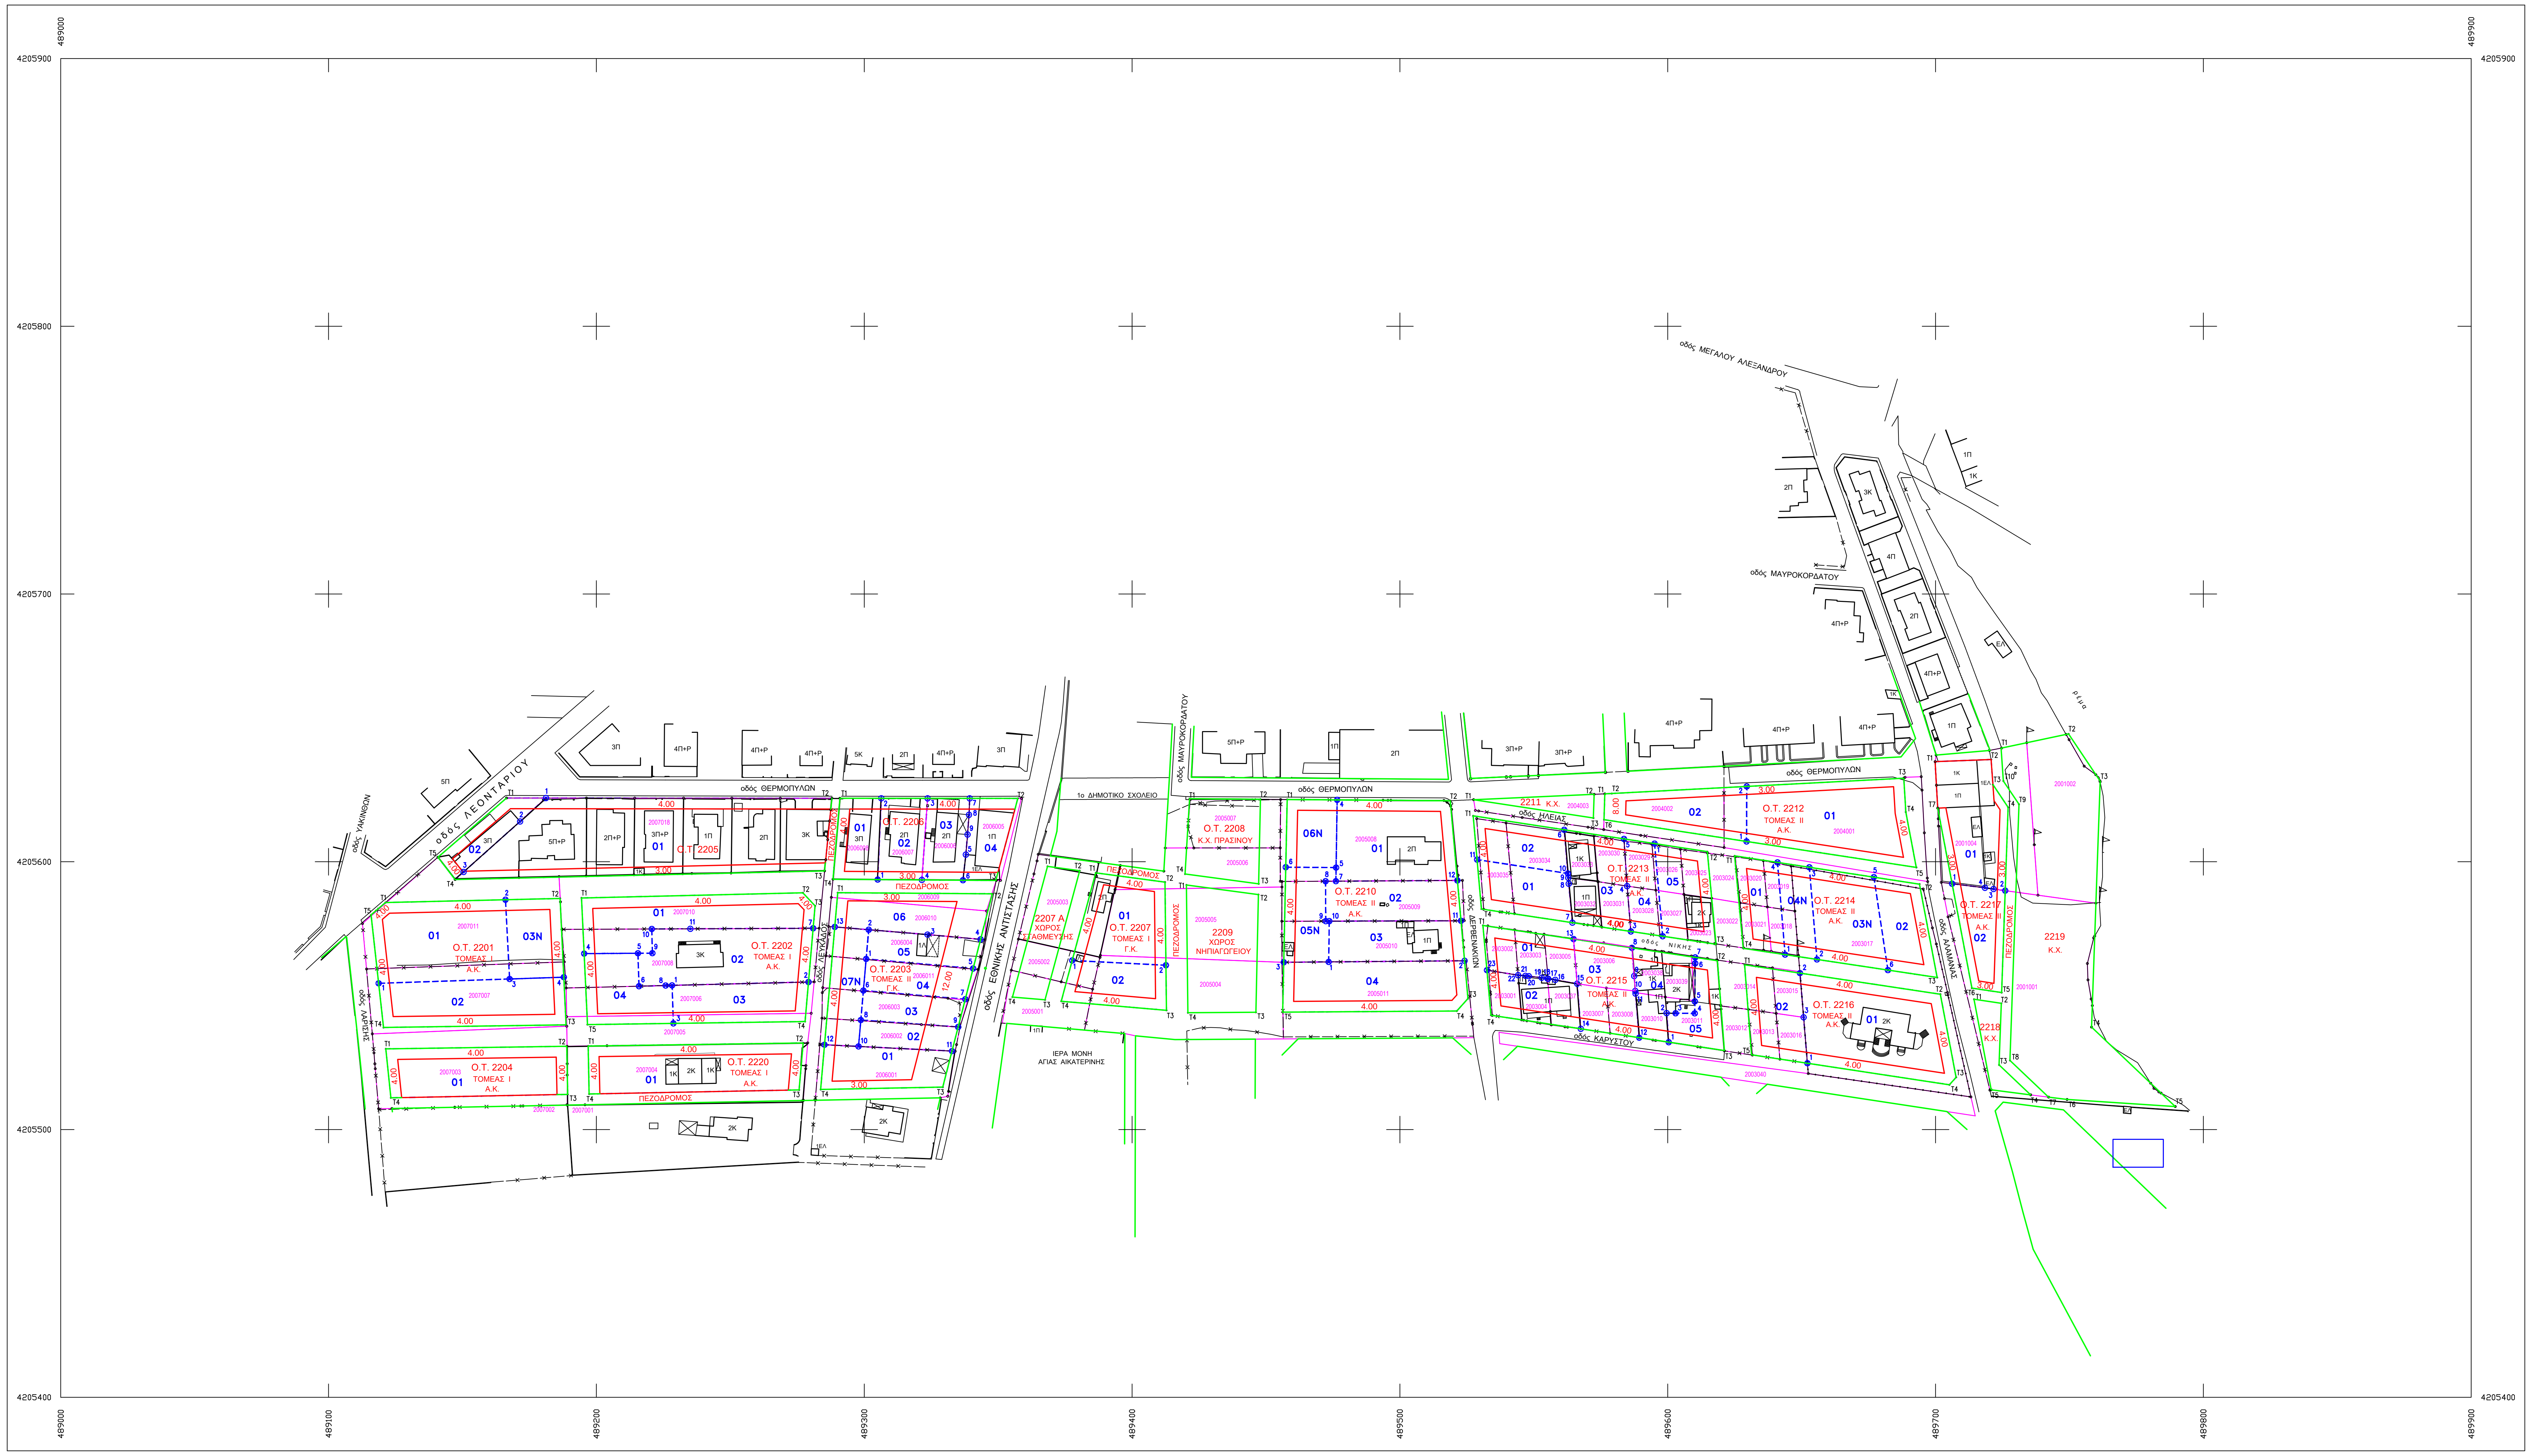

4205900
4205800
4205700
4205600
4205500
4205400
489000
489100
489200
489300
489400
489500
489600
489700
489800
489900
οδός ΜΕΓΑΛΟΥ ΑΛΕΞΑΝΔΡΟΥ
οδός ΜΑΥΡΟΚΟΡΔΑΤΟΥ
οδός ΘΕΡΜΟΠΥΛΩΝ
οδός ΛΕΟΝΤΑΡΙΟΥ
οδός ΥΑΚΙΝΘΩΝ
οδός ΛΑΡΙΣΗΣ
οδός ΛΕΥΚΑΔΟΣ
οδός ΕΘΝΙΚΗΣ ΑΝΤΙΣΤΑΣΗΣ
οδός ΔΕΡΒΕΝΑΚΙΩΝ
οδός ΗΛΕΙΑΣ
οδός ΝΙΚΗΣ
οδός ΚΑΡΥΣΤΟΥ
οδός ΑΛΑΜΑΝΑΣ
ρέμα
1ο ΔΗΜΟΤΙΚΟ ΣΧΟΛΕΙΟ
ΙΕΡΑ ΜΟΝΗ ΑΓΙΑΣ ΑΙΚΑΤΕΡΙΝΗΣ
ΠΕΖΟΔΡΟΜΟΣ
Ο.Τ. 2201 ΤΟΜΕΑΣ Ι Α.Κ.
Ο.Τ. 2202 ΤΟΜΕΑΣ Ι Α.Κ.
Ο.Τ. 2203 ΤΟΜΕΑΣ ΙΙ Γ.Κ.
Ο.Τ. 2204 ΤΟΜΕΑΣ Ι Α.Κ.
Ο.Τ. 2205
Ο.Τ. 2206
2207 Α ΧΩΡΟΣ ΣΤΑΘΜΕΥΣΗΣ
Ο.Τ. 2207 ΤΟΜΕΑΣ Ι Γ.Κ.
Ο.Τ. 2208 Κ.Χ. ΠΡΑΣΙΝΟΥ
2209 ΧΩΡΟΣ ΝΗΠΙΑΓΩΓΕΙΟΥ
Ο.Τ. 2210 ΤΟΜΕΑΣ ΙΙ Α.Κ.
2211 Κ.Χ.
Ο.Τ. 2212 ΤΟΜΕΑΣ ΙΙ Α.Κ.
Ο.Τ. 2213 ΤΟΜΕΑΣ ΙΙ Α.Κ.
Ο.Τ. 2214 ΤΟΜΕΑΣ ΙΙ Α.Κ.
Ο.Τ. 2215 ΤΟΜΕΑΣ ΙΙ Α.Κ.
Ο.Τ. 2216 ΤΟΜΕΑΣ ΙΙ Α.Κ.
Ο.Τ. 2217 ΤΟΜΕΑΣ ΙΙ Α.Κ.
2218 Κ.Χ.
2219 Κ.Χ.
Ο.Τ. 2220 ΤΟΜΕΑΣ Ι Α.Κ.

Υ Π Ο Μ Ν Η Μ Α

—	ρυμοτομική γραμμή
—	οικοδομική γραμμή
4	προκήπιο (πρασιά)
ΟΤ 2213	αρίθμηση οικοδομικού τετραγώνου
Γ.Κ.	γενική κατοικία
Α.Κ.	αμιγής κατοικία
ΙΙΙ	τομέας
Τ3	κορυφή οικοδομικού τετραγώνου
02	κωδικός αριθμός τελικής ιδιοκτησίας
- - - -	Όριο Τελικών Ιδιοκτησιών
10 ⊙	Υπάρχουσα Κορυφή Τελικής Ιδιοκτησίας
10 ⊗	Νέα Κορυφή Τελικής Ιδιοκτησίας
2003025	κτηματογραφικός αριθμός αρχικής ιδιοκτησίας
—	όριο αρχικής ιδιοκτησίας
ϟ	κολώνα Δ.Ε.Η.
⊤	κολώνα Ο.Τ.Ε.
⚑	σιδερένιος πάσσαλος
1Π	μονόροφο πλακοσκεπές
1Κ	μονόροφο κεραμοσκεπές
1Ε	ελλενίτ

ΕΛΛΗΝΙΚΗ ΔΗΜΟΚΡΑΤΙΑ
ΠΕΡΙΦΕΡΕΙΑ ΑΤΤΙΚΗΣ

ΔΗΜΟΣ ΠΑΛΛΗΝΗΣ
ΤΕΧΝΙΚΗ ΥΠΗΡΕΣΙΑ

ΤΙΤΛΟΣ ΜΕΛΕΤΗΣ :

ΠΡΑΞΗ ΕΦΑΡΜΟΓΗΣ ΠΟΛΕΟΔΟΜΙΚΗΣ ΕΝΟΤΗΤΑΣ Π.Ε. 2 - ΤΜΗΜΑΤΟΣ ΠΕΡΙΟΧΗΣ ΝΟΤΙΑΣ ΕΔΡΑΣ ΤΟΥ ΔΗΜΟΥ ΠΑΛΛΗΝΗΣ

ΠΟΛΕΟΔΟΜΙΚΗ ΕΝΟΤΗΤΑ 2 : ΝΟΤΙΑ ΕΔΡΑ

Π.Δ. 27.04.2012 (Φ.Ε.Κ. 142/ΑΑΠ/30.04.2012)

"΄Εγκριση πολεοδομικής μελέτης 2 (Νότια Έδρα) της Δημοτικής Ενότητας Παλλήνης του Δήμου Παλλήνης (Ν. Αττικής) και τροποποίηση του εγκεκριμένου ρυμοτομικού σχεδίου του ίδιου Δήμου στα όρια σύνδεσης"

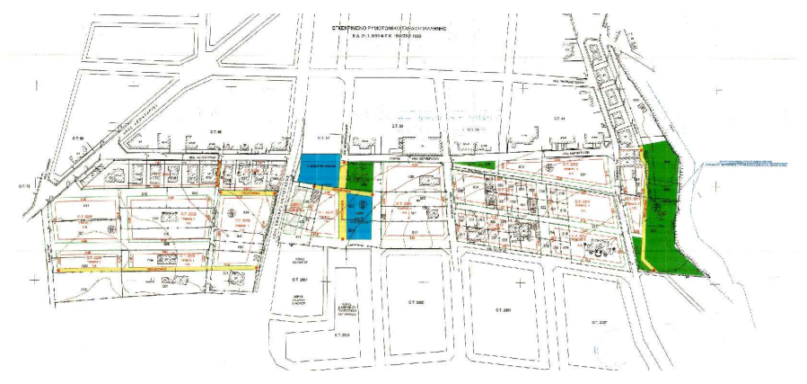

ΑΝΑΔΟΧΟΣ ΜΕΛΕΤΗΣ

ΓΡΑΦΕΙΟ ΜΕΛΕΤΩΝ
΄΄ΛΙΤΣΑΣ ΑΘΑΝΑΣΙΟΣ΄΄

σφραγίδα - υπογραφή

ΑΘΑΝΑΣΙΟΣ Ν. ΛΙΤΣΑΣ
ΔΙΠΛ. ΑΓΡΟΝΟΜΟΣ - ΤΟΠΟΓΡΑΦΟΣ ΜΗΧΑΝΙΚΟΣ
ΕΘΝΙΚ[illegible] ΜΕΤΣΟΒΙΟΥ ΠΟΛΥΤΕΧΝΕΙΟΥ
ΜΕ[illegible] Ε. ΑΡΙΘΜΟΣ ΜΗΤΡΩΟΥ 60379
[illegible] ΙΑΣ 11 - Ν. ΕΡΥΘΡΑΙΑ ΤΚ 14671
ΤΗΛ: [illegible] - 62 55 464 ΚΙΝ: 6977 - 577458

ΤΙΤΛΟΣ ΣΧΕΔΙΟΥ :

ΔΙΑΓΡΑΜΜΑ ΠΡΑΞΗΣ ΕΦΑΡΜΟΓΗΣ
Γ΄ ΑΝΑΡΤΗΣΗ Π.Ε.

ΑΡΘΡΟ 9 (αποφ. 7134/9734/1989 Φ.Ε.Κ. 691/Δ/9-11-1989)

ΚΛΙΜΑΚΑ ΣΧΕΔΙΟΥ :	1 : 1.000
ΑΡΙΘΜΟΣ ΣΧΕΔΙΟΥ :	ΠΡΑΞΗ_Γ_9_1_Γ
ΗΜΕΡΟΜΗΝΙΑ :	ΟΚΤΩΒΡΙΟΣ 2020

ΕΠΙΒΛΕΠΟΝΤΕΣ	ΘΕΩΡΗΘΗΚΕ